


VEREJNOPROSPEŠNÉ STAVBY

- VS/1 OBECNÝ ÚRAD S KULTÚRNO SPOLOČENSKOU SÁLOU
- VS/3 HLAVNÝ CINTORÍN
- VS/4 CINTORÍN PODČIČVA
- VS/5 DOM SMŮTKU NA HLAVNOM CINTORINE
- VS/6 HASIČSKÁ ZBRŮJNICA
- VS/7 CESTA I. TRIEDY č.15
- VS/8 CESTA II. TRIEDY č.558
- VS/9 CESTA III. TRIEDY č.5582
- VS/10 REZERVOVAŤ KORIDOR PRE DRUHÝ POŤAH 110 KV VEDENIA Z ES VRANOV-SNINA-HUMENNÉ
- VS/11 ZDOJENIE PRÍVODU Z ÚPRAVNE VODY STAKČÍN DO HUMENNÉHO S POKRÁČOVANÍM DO VRANOVA N/T
- VS/12 ČISTIAREŇ ODPADOVÝCH VŮD
- VS/13 HRAD ČIČAVA
- VS/14 LESOPARK OKOLO HRADU
- VS/15 PARKOVO UPRAVENÉ PLOCHY V CENTRE OBCE
- V1/1 EXISTUJÚCE FUTBALOVÉHO IHRISKO S OBJEKTOM
- V1/2 VEREJNÁ ZÁKLADNÁ A MATERSKÁ ŠKOLA
- V1/3a POŠTA
- V1/3b OBECNÉ MÚZEUM
- V1/5 KOMUNITNÉ CENTRUM
- V1/6a MIESTNA KOMUNIKÁCIA S ODVODŇOVACÍMI RIGOLMI
- V1/6b MIESTNA KOMUNIKÁCIA
- V2/1 ŠPORTOVÁ VYBAVENOSŤ
- V2/2 PARKOVISKO
- V2/3a MIESTNA KOMUNIKÁCIA
- V2/3b CHODNÍK PRE PEŠÍCH

LEGENDA

STAV	NÁVRH	OPIS
		HRANICA KATASTRÁLNEHO ÚZEMIA OBCE
		HRANICA ZASTAVANÉHO ÚZEMIA OBCE PODĽA PŮVODNÉHO SCHVÁLENÉHO ÚPN
		HRANICA ZASTAVANÉHO ÚZEMIA OBCE EVIDOVANÝCH ZMIEN PO SCHVÁLENÍ PŮVODNÉHO ÚPN
		OZNAČENIE EXIST. ZMIEN NA HRANICI ZAST. ÚZEMIA PODĽA PŮVODNÉHO SCHVÁLENÉHO ÚPN
		HRANICA OCHRANNÝCH PÁSIEM VŠETKÝCH DRUHŮV
		ÚZEMIE S PREDPOKLADANÝMI ARCHEOLOGICKÝMI NÁLEZMI
		ŠIRŠIE OCHRANNÉ PÁSMO - HRADU ČIČAVA
		UŽŠIE OCHRANNÉ PÁSMO - HRADU ČIČAVA
		VYMEDZENIE CENTRÁLNEJ ČASTI OBCE
		OZNAČENIE EXIST. VYMEDZENIA CENTR. ČASTI OBCE PODĽA PŮVODNE SCHVÁLENÝCH ZaD č.1/2013
		ZAREGISTROVANÉ ZOSUVY - PLOCHY
		OS PREDPOKLADANEJ ŽEL. TRATE VRANOV-BARDEJOV
		PLOŠNÁ REZERVA PRE ŽEL.TRAŤ
		REKONŠTRUKCIA JESTVOJÚCEHO ELEKTRICKÉHO VEDENIA NA DVOJITÉ ES VRANOV - ES SNINA
		EVIDOVANÁ UPRAVENÁ SKLÁDKA ODPADOV V ZMYSE STANOVISKA MŽPSR-ODBOR ŠGS

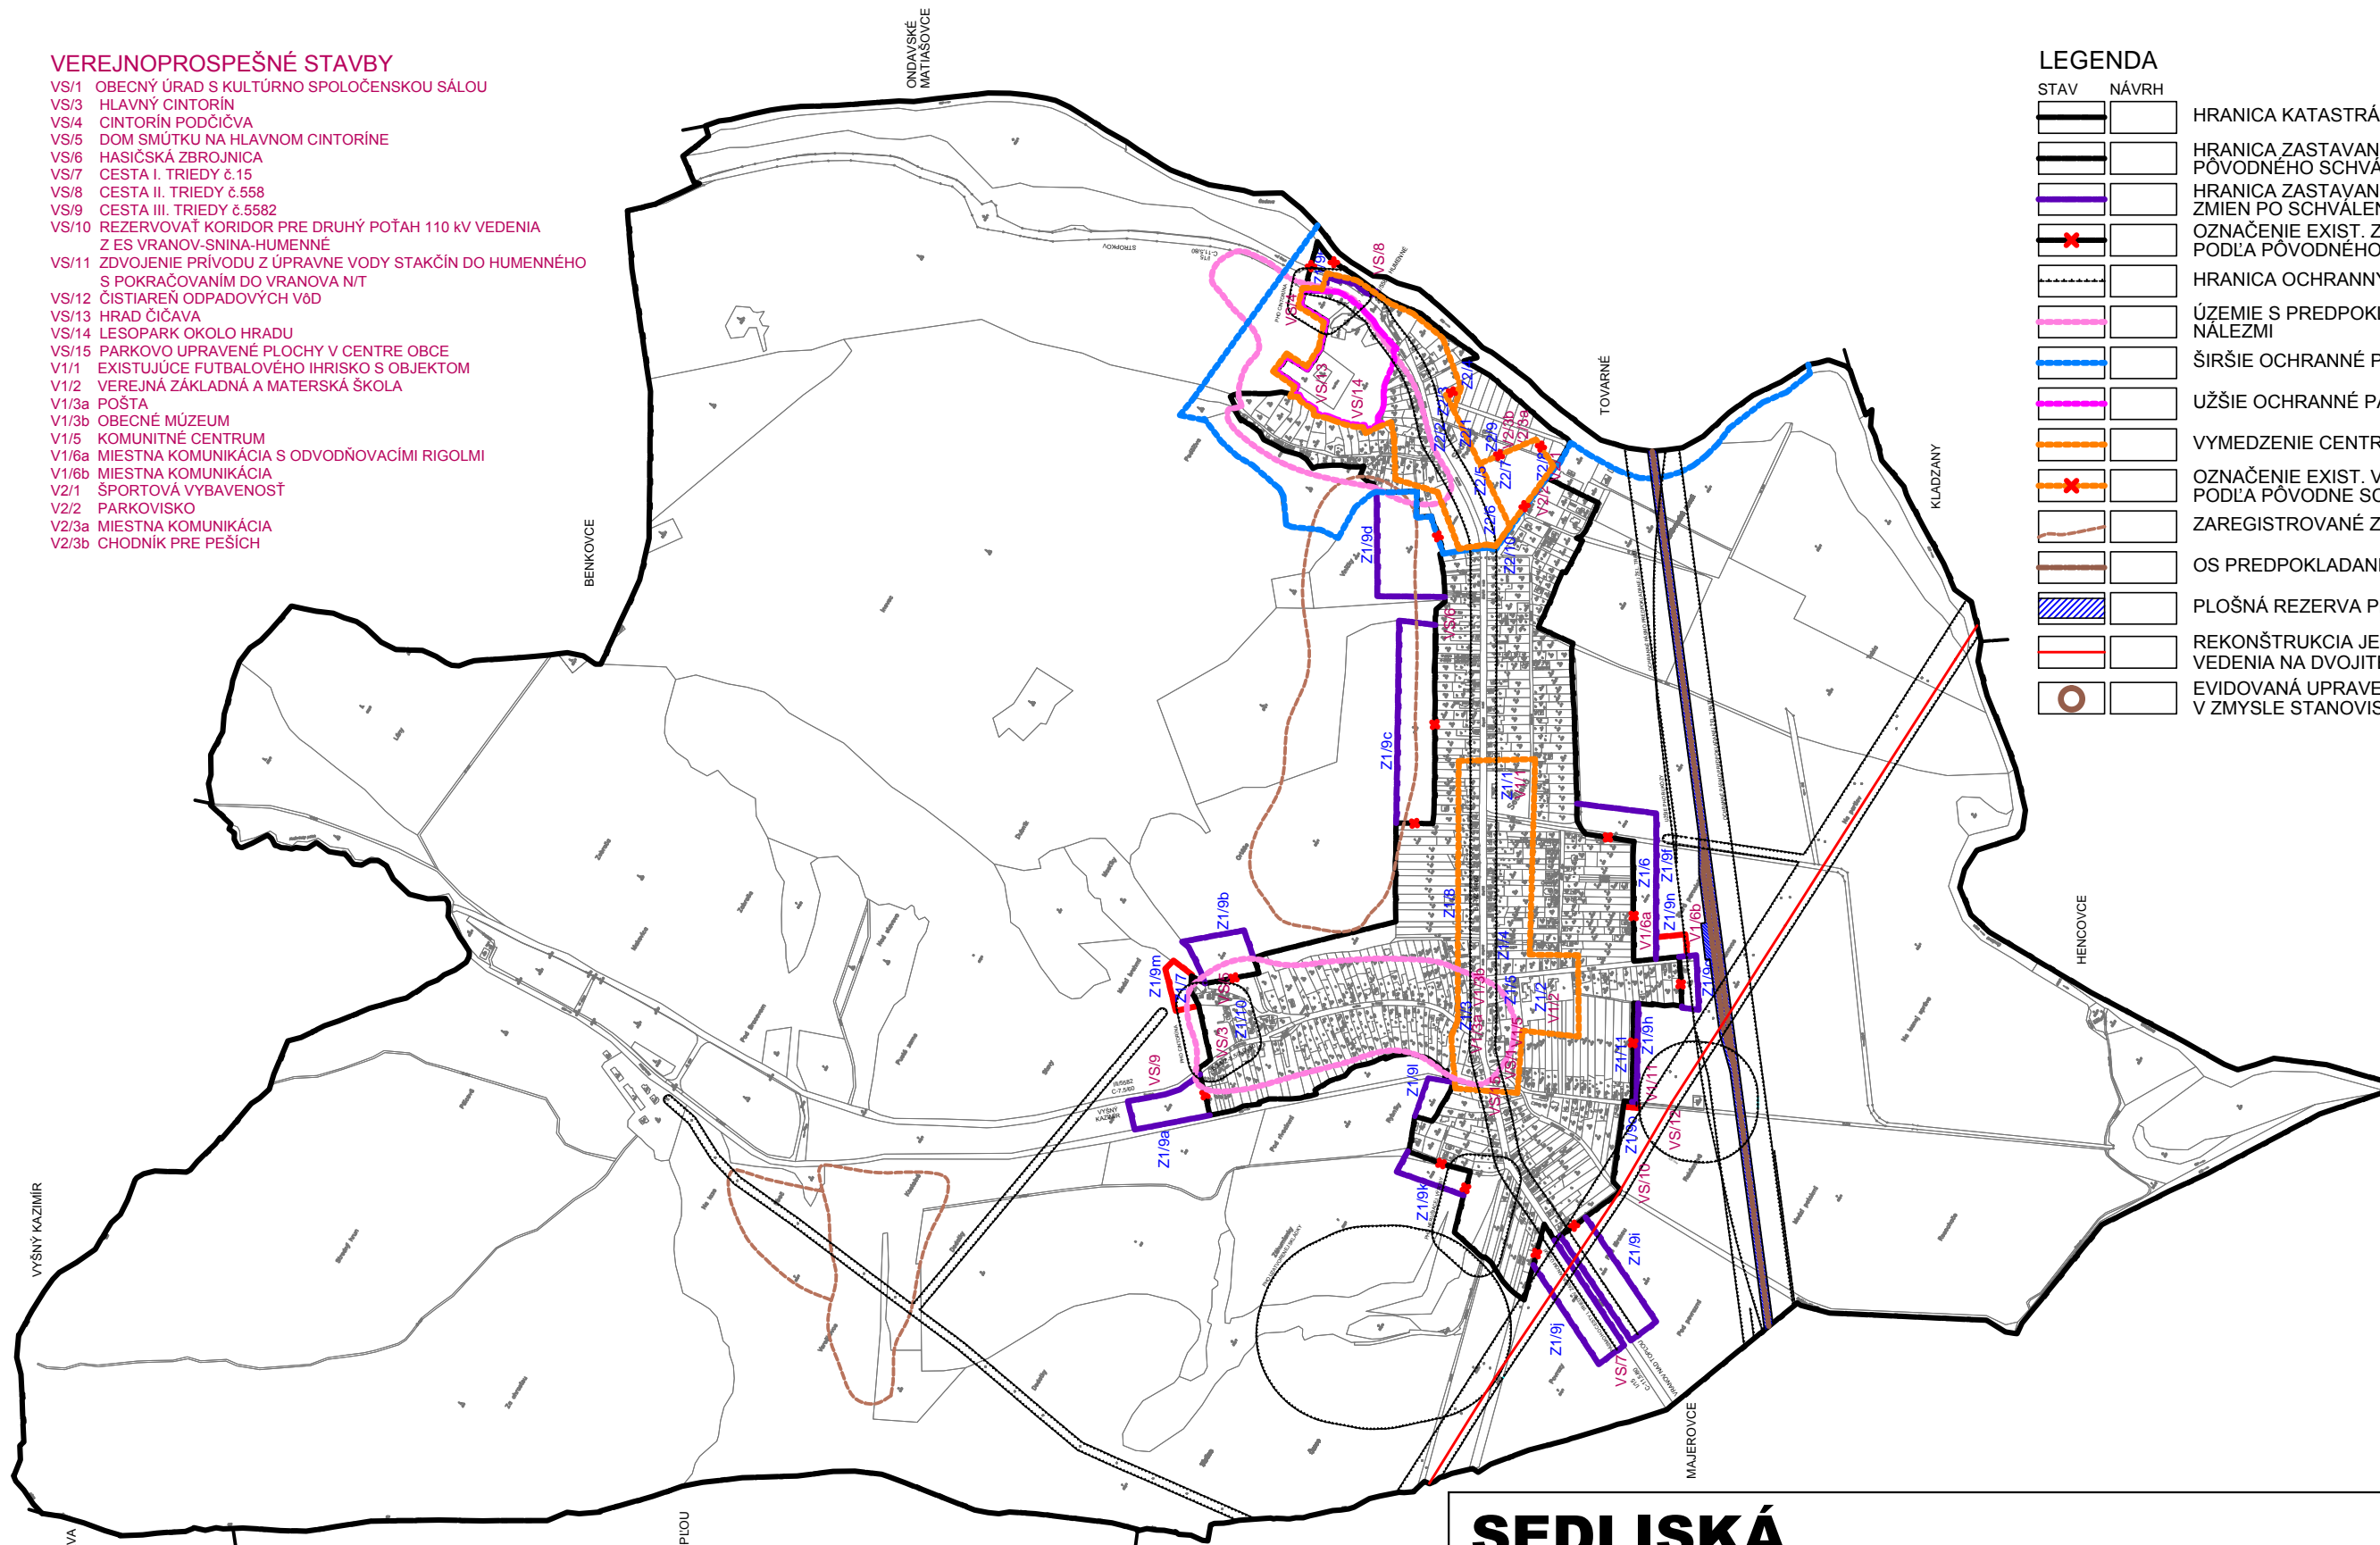

RIEŠENÉ ZMENY V ZaD č.1/2013 ÚPN-O

- Z1/1 UMIESTNENIE FUTBALOVÉHO IHRISKA DO PŮVODNEJ POLOHY
- Z1/2 ZREALIZOVANÉ SPOJENIE ZŠ A MŠ DO SPOLOČNÉHO AREÁLU A ZMENA PŮVODNEJ ZŠ NA BÝVANIE V BYTOVOM DOME
- Z1/3 UMIESTNENIE POŠTY DO PŮVODNEJ POLOHY A UMIESTNENIE ZREALIZOVANÉHO OBECNÉHO MÚZEA
- Z1/4 ZREALIZOVANÝ ARCHÍV PÍSOVNOSTI V PŮVODNOM RODINNOM DOME
- Z1/5 ZREALIZOVANÉ KOMUNITNÉ CENTRUM A ÚPRAVA VEDĽAJŠEJ PLOCHY OBČIANSKEJ VYBAVENOSTI
- Z1/6 NÁVRH ÚZEMIA PRE VÝSTAVBU RODINNÝCH DOMOV V JUHOVÝCHODNEJ ČASTI OBCE
- Z1/7 AKTUALIZÁCIA ÚZEMIA V SEVEROZÁPADNEJ ČASTI OBCE
- Z1/8 VYMEDZENIE CENTRÁLNEJ ČASTI OBCE
- Z1/9a-o AKTUALIZÁCIA HRANICE ZASTAVANÉHO ÚZEMIA
- Z1/10 ZREALIZOVANÁ ZMENA OBČIANSKEJ VYBAVENOSTI "STAREJ ŠKOLY" NA BÝVANIE V RODINNOM DOME
- Z1/11 NOVÁ MIESTNA KOMUNIKÁCIA PRI ČOV

RIEŠENÉ ZMENY V ZaD č.2/2018 ÚPN-O

- Z2/1 EXISTUJÚCA ÚČELOVÁ KOMUNIKÁCIA DO POĽNOHOSPODÁRSKEHO AREÁLU
- Z2/2 EXISTUJÚCI OBJEKT A ZMENA FUNKČNEJ PLOCHY BYTOVÝCH DOMOV NA PLOCHU OBČIANSKEJ VYBAVENOSTI / PREDAJŇA, SLUŽBY
- Z2/3 NÁVRH ZMENY FUNKČNEJ PLOCHY BYTOVÝCH DOMOV NA PLOCHU OBČIANSKEJ VYBAVENOSTI / ROZŠÍRENIE OBJEKTU EXISTUJÚCEJ REŠTAURÁCIE
- Z2/4 NÁVRH ZMENY FUNKČNEJ PLOCHY OBČIANSKEJ VYBAVENOSTI NA PLOCHU POZEMKOV RODINNÝCH DOMOV / PŮVODNE NAVRHOVANÁ MŠ
- Z2/5 NÁVRH ZMENY FUNKČNEJ PLOCHY BYTOVÝCH DOMOV A VEREJNEJ ZELENE NA PLOCHU POZEMKOV RODINNÝCH DOMOV A VEREJNEJ ZELENE
- Z2/6 NÁVRH ZMENY FUNKČNEJ PLOCHY OBČIANSKEJ VYBAVENOSTI A VEREJNEJ ZELENE NA PLOCHU POZEMKOV RODINNÝCH DOMOV A VEREJNEJ ZELENE / PŮVODNE NAVRHOVANÁ REŠTAURÁCIA A POTRAVINY
- Z2/7 NÁVRH ZMENY ČASTI PLOCHY PRE ŠPORT NA PLOCHU POZEMKOV RODINNÝCH DOMOV
- Z2/8 AKTUALIZÁCIA VEĽKOSTI FUNKČNEJ PLOCHY PRE ŠPORT
- Z2/9 NÁVRH ZMENY PLOCHY PRE TRAFOSTANICU
- Z2/10 AKTUALIZÁCIA HRANICE VYMEDZENIA CENTRÁLNEJ ČASTI OBCE V RIEŠENOM ÚZEMÍ

SEDLISKÁ

ZMENY A DOPLNKY Č.2/2018 ÚPN-O OBCE SEDLISKÁ

SCHÉMA VERJNOPROSPEŠNÝCH STAVIEB V KÚ OBCE

Riešiteľ: Ing. arch. P. Steiniger, Ing. arch. Z. Chomjaková

júl 2018

M 1 : 15000

č.výkr.

8